

RIQUALIFICAZIONI PROMOSSE DAL PIANO DEL VERDE

Accanto alle aree recentemente oggetto di riqualificazione, altri interventi migliorativi vengono proposti dal Piano del verde e sintetizzati in questo elaborato:

- restyling delle aree verdi esistenti ed eventuali Murales;
- realizzazione di giardini didattici nei cortili scolastici;
- riqualificazione dei viali alberati e delle rotonde;
- creazione di orti urbani e frutteti condivisi;
- trasformazione degli incolti in aree verdi attrezzate con arredi, giochi e strutture per lo sport;
- implementazione delle aree per i possessori di cani, adeguatamente attrezzate e dislocate in tutto il territorio urbano;
- realizzazione del Parco urbano nel Comparto 8.

PIANO DEL VERDE 2023

- Pista ciclabile
- 🐾 Aree cani esistenti
- 🐾 Aree cani proposte
- 🌳 Giardini didattici
- 🌳 Orti e frutteti urbani
- 🌳 Restyling dei giardini pubblici
- 🌳 Riqualificazione di viali alberati e rotonde



INTERVENTI ATTUATI E PREVISTI

- 🟠 Interventi in corso di realizzazione e/o progettazione
- 🟡 Interventi realizzati



ORTI URBANI E FRUTTETI CONDIVISI



VIALI ALBERATI



PARCHI ATTREZZATI



VERDE ORNAMENTALE




MURALES



ROTONDE



LA NUOVA PISTA CICLABILE

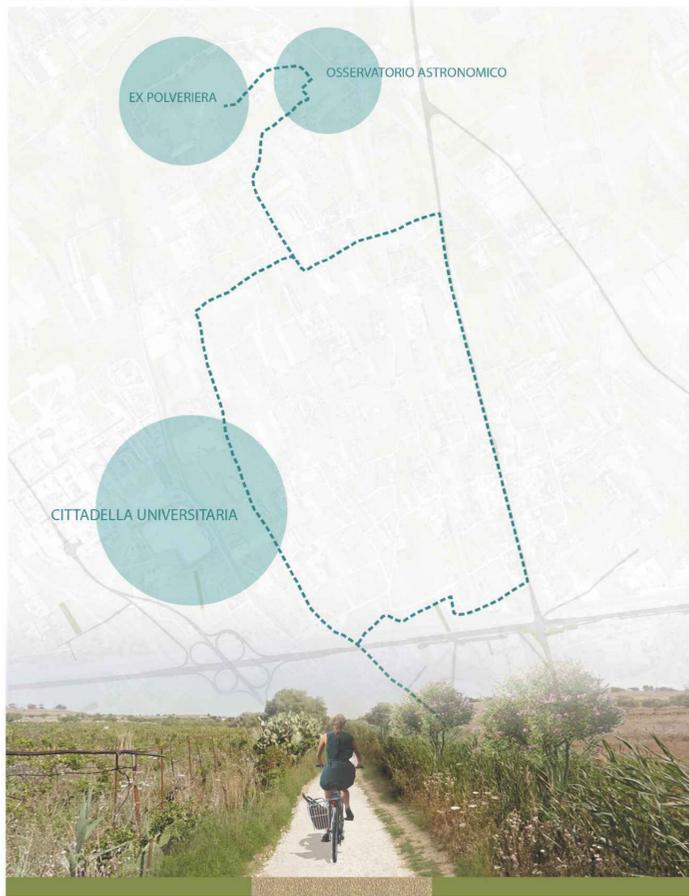

scala 1:6000



COMUNE DI MONSERRATO
Città Metropolitana di Cagliari

PIANO DEL VERDE

RIQUALIFICAZIONI PROMOSSE
DAL PIANO DEL VERDE

Agg.: GENNAIO 2024

TAVOLA 4

Scala 1:4.000

IL PROGETTISTA:

Dottore Agronomo RAIMONDO CONGIU

IL SINDACO:

Dott. Tomaso Antonio Locci

L'ASSESSORA ALL'AMBIENTE:

Dott.ssa Paola Piroddi

IL RESPONSABILE UNICO DEL PROCEDIMENTO

Dott.Ing. Cristiano Piccardi

Dottore Agronomo RAIMONDO CONGIU

Studi, consulenze, progettazioni agricole, forestali e ambientali. Parchi e giardini

Località Piscina Matzeu ex SS 131 Km 7.500 - 09028 Sestu (CA)

Tel./Fax 070/9927540 - e-mail: raimondo.congiu@iscall.it

www.raimondocongiu.it

